



가드레일 전이구간(SB4등급) (YCTR-SB4-2)

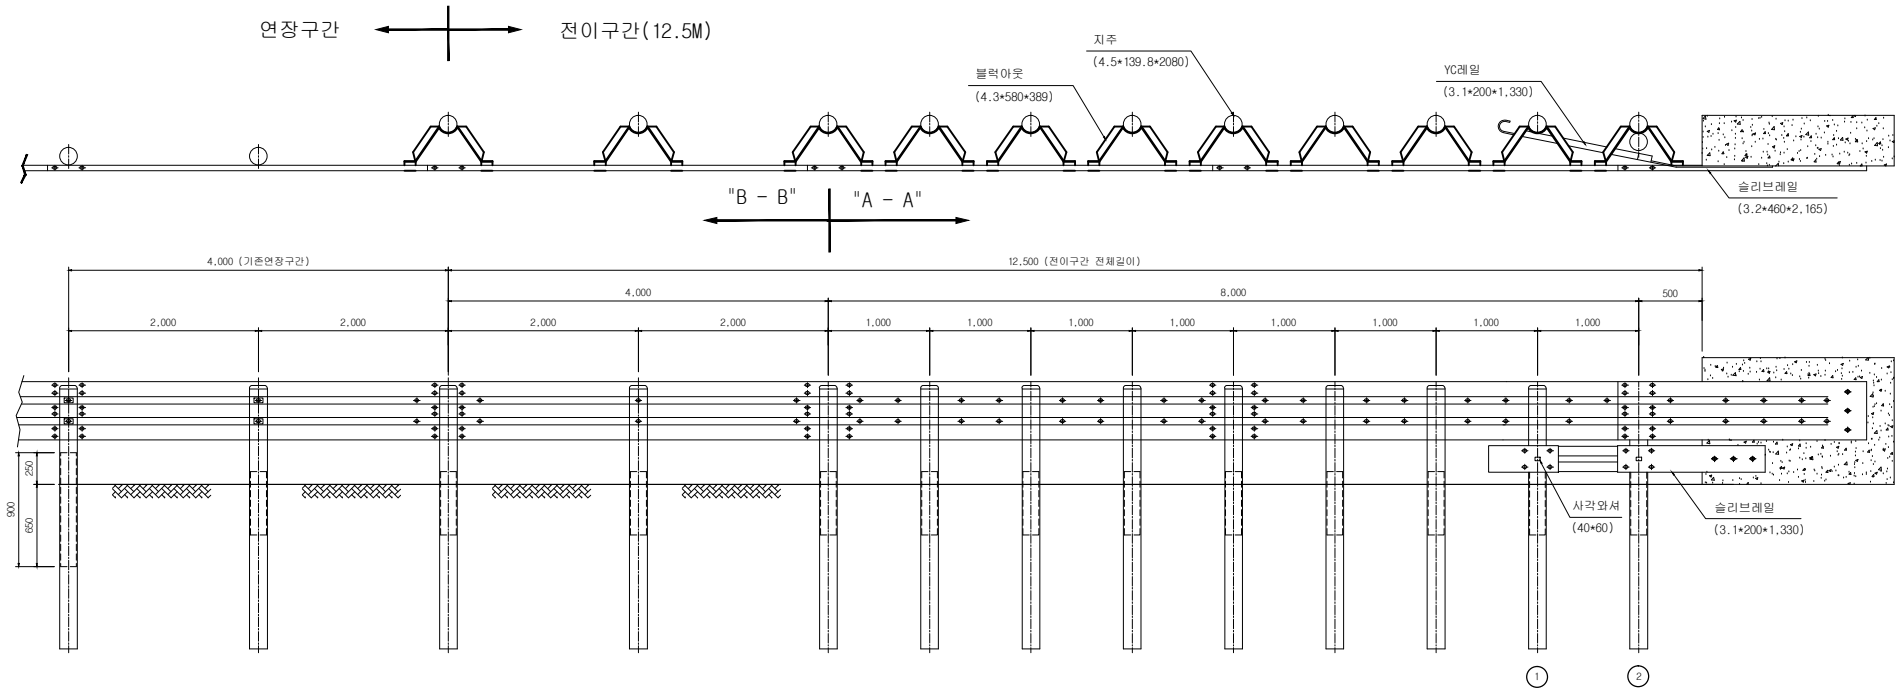

NOTE : 현장여건에 따라 ① ② 달라질 수 있음

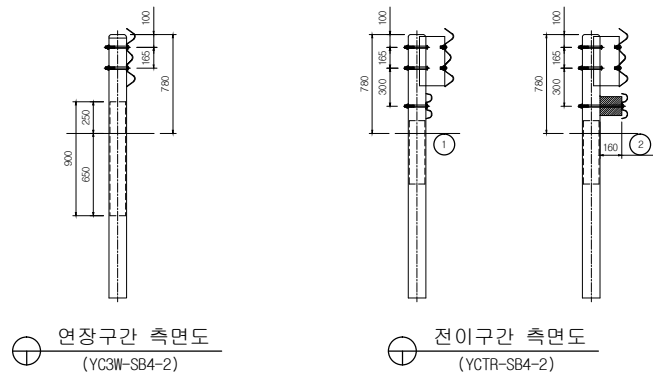

전이구간(12M)

(12M/1개소)

| 품명 | 규격 | 단위 | 수량 | 비고 | 품명 | 규격 | 단위 | 수량 | 비고 |
|--------|--------------------|----|----|--------|---------|----------|----|----|-------|
| 3W가드레일 | 3.2*460*4330 | 매 | 3 | SS400 | 연결B/N | φ 16*33 | EA | 44 | 용융도금 |
| YC레일 | 3.1*200*1330 | 매 | 1 | SS400 | 취부B/N | φ 19*180 | EA | 22 | 용융도금 |
| 슬리브레일 | 3.2*460*2,165 | 매 | 1 | SS400 | 고정B/N | φ 18*50 | EA | 40 | 용융도금 |
| 슬리브레일 | 3.1*200*1,330 | 매 | 1 | SS400 | 양키B/N | φ 19*150 | EA | 14 | 용융도금 |
| 사각와셔 | 4T*40*60 | EA | 2 | SS400 | 지주캡 | φ 139.8용 | EA | 10 | SS400 |
| 지주 | φ 139.8*4.3T*2,080 | 본 | 10 | STK400 | YC 엔드레일 | | EA | 1 | 용융도금 |
| 지주보강재 | 4.3*125*500 | EA | 10 | STK400 | 연결대 | 200L | EA | 1 | 용융도금 |
| 블럭아웃 | 4.3*580*389 | EA | 10 | SS400 | 전산B/N | φ 19*520 | EA | 1 | 용융도금 |

도면명
Drawing

YCTR-SB4-2

설계
Design

날짜

도면번호

YS 주식회사
유창스틸산업

경남 김해시 한림면 용덕로 302번길 102
대표전화 055-346-7761~3
팩스 055-346-7760