




3W 충격 완화형 중앙분리대 조립도(연결대용-360*160)

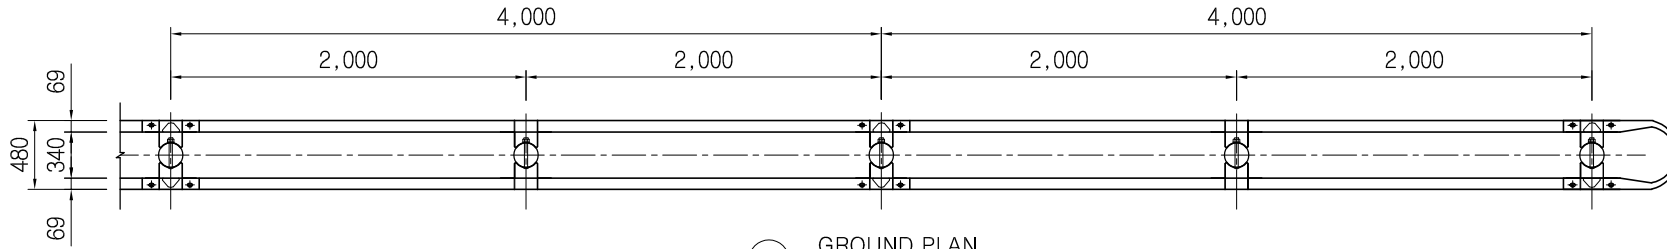

GROUND PLAN
SCALE : NONE

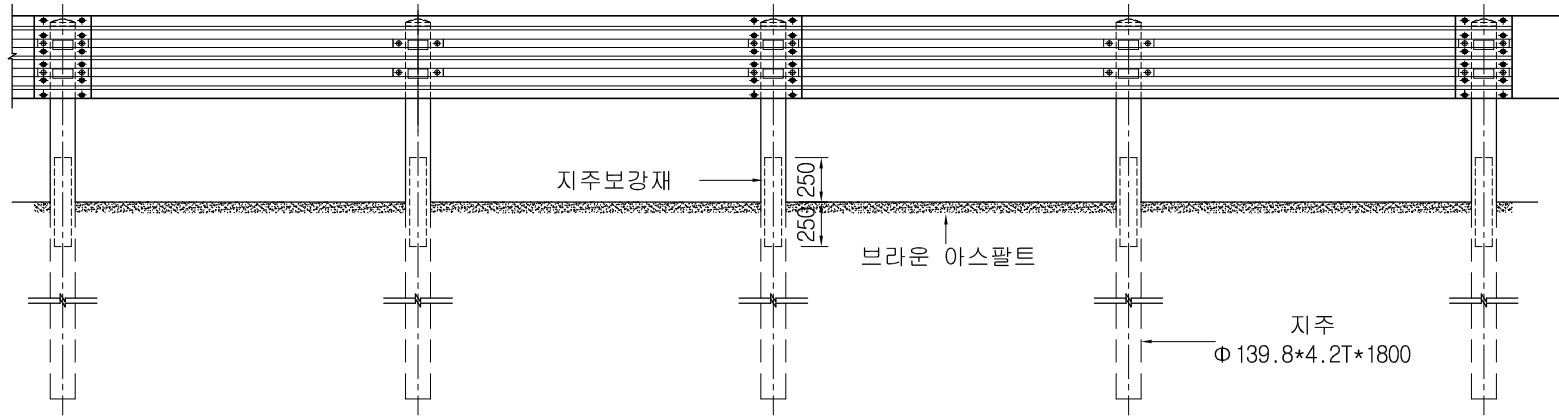

ELEVATION
SCALE : NONE

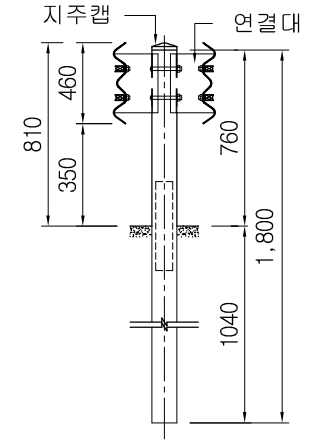


SIDE ELEVATION
SCALE : NONE

재료표


1경간 / 2M

품 목	규 격	단 위	수 량	비 고	재 질
가드레일	460*4,330*3.1T	장	1	용융도금	SS400
지주	$\Phi 139.8 \times 4.2T \times 1,800$	본	1	용융도금	STK400
캡	$\Phi 139.8$ 용	EA	1	용융도금	SS400
연결대	3.1T*160*360	EA	2	용융도금	SS400
지주보강재	$\Phi 125 \times 4.1T \times 500$	본	1	용융도금	SS400
취부 B/N	$\Phi 19 \times 180$	EA	2	용융도금	
취부 B/N	$\Phi 18 \times 50$	EA	8	용융도금	
연결 B/N	$\Phi 16 \times 33$	EA	12	용융도금	

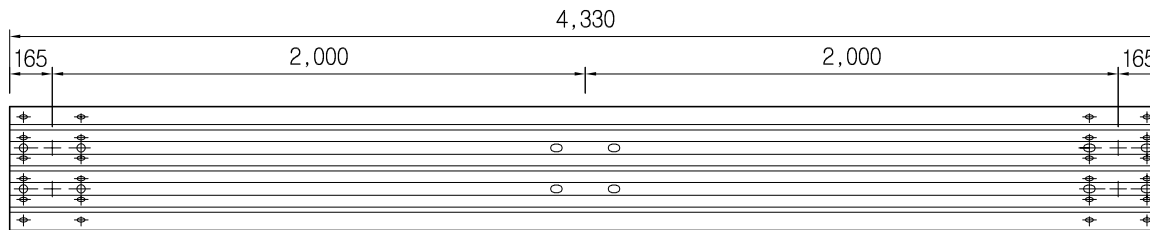

레일 상세도
SCALE : NONE

도면명 Drawing	가드레일(SB4등급)	설계 Design	날짜	도면번호
공사명 Project		제도 Drawing	축척 NONE	YC3W - SB4 - 2 (360*160) - 1

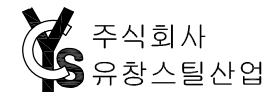

경남 김해시 한림면 용덕로 302번길 102
대표전화 055-346-7761-3
팩 스 055-346-7760