단 면 도

개폐식 중앙분리대 개구부

일반부 상세도

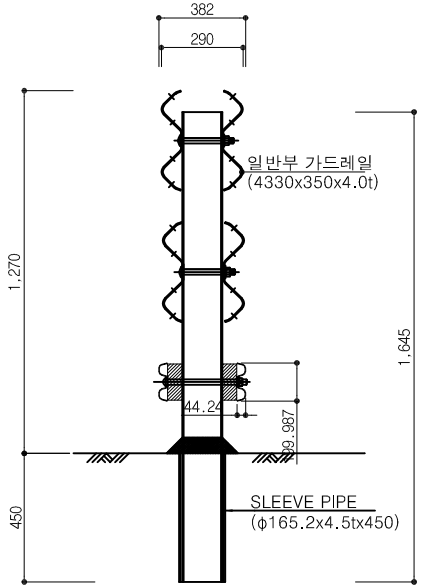

가드레일 상세도

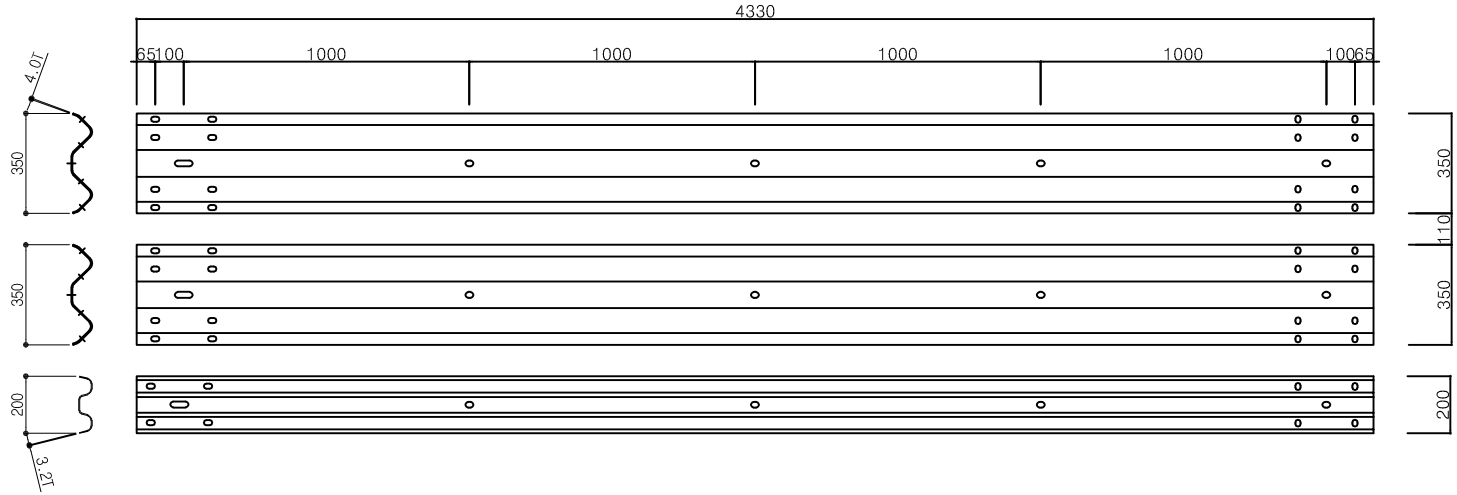

가드레일지주

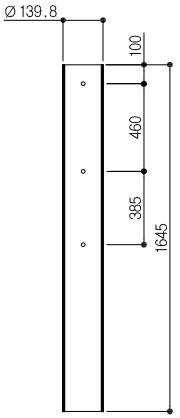

SLEEVE PIPE

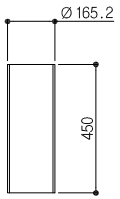

하단블럭아웃

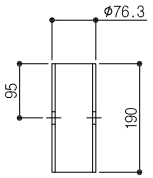

취 부 볼 트

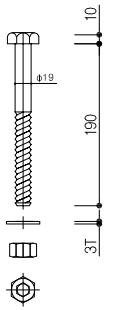

취 부 볼 트

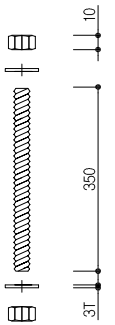

연 결 볼 트

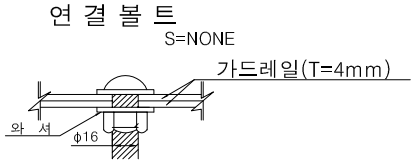

지주커버

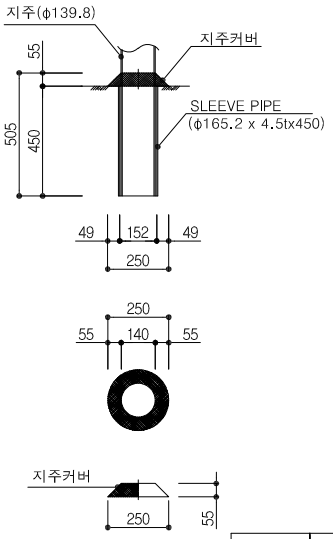

재 료 표

<4m 당>

재 료 명	규 격	재질	수 량	비 고
2W 가드레일	4.0x350x4,330	KS D 3503 SS275	4	용융아연도금
가드레일 지주	4.5x139.8x1,645	KS D 3566 SGT275	4	용융아연도금
개방형가드레일	3.2x200x4,330	KS D 3503 SS275	2	용융아연도금
SLEEVE PIPE	4.5x165.2x450	KS D 3566 SGT275	4	용융아연도금
지주커버	Ø139.8용		4	
하단블럭아웃	Ø76.3x190		8	용융아연도금
취부볼트	Ø19*190		8	용융아연도금
취부볼트	Ø19*350		4	용융아연도금
연결볼트	Ø16x40		40	용융아연도금
지주캡	Ø139.8용		4	용융아연도금

도면명	개폐식중앙분리대개구부

주식회사 유창스틸산업
경남 김해시 한림면 용덕로 302번길 102
대표전화 055-346-7761~3
팩 스 055-346-7760