

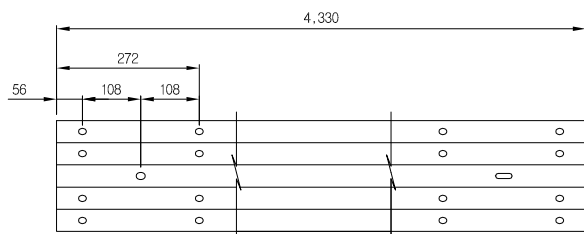
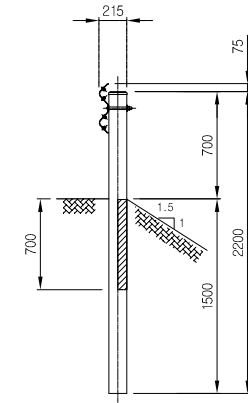


# 2W노측용(성토부) 방호울타리

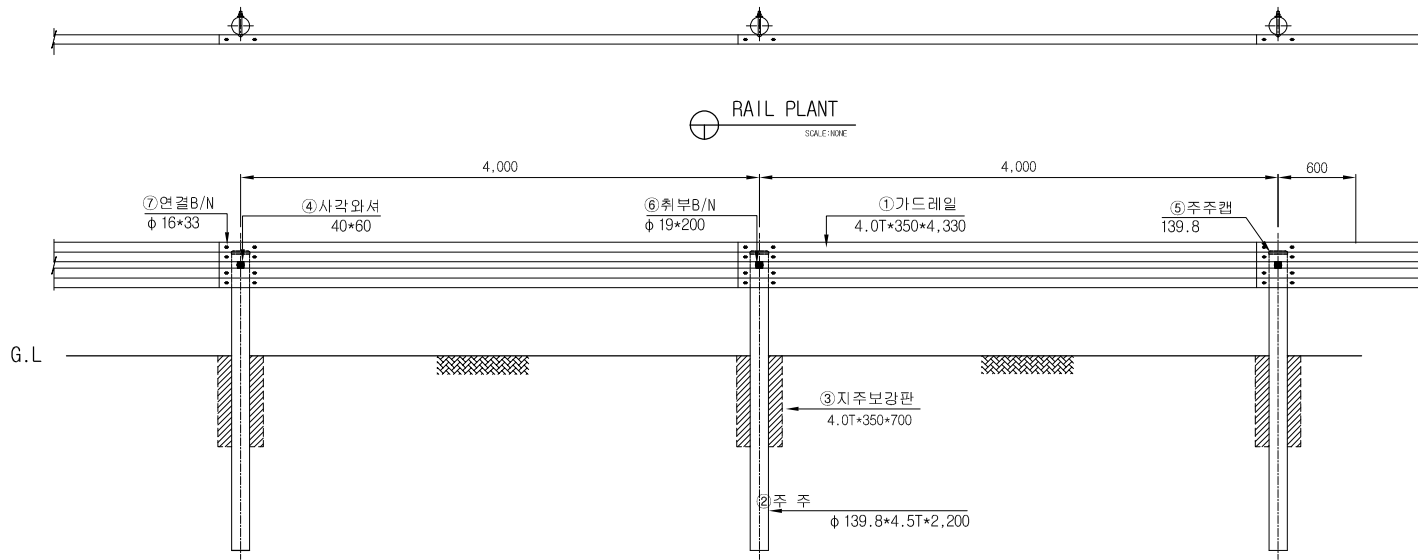

RAIL ELEVATION  
SCALE: NONE

SIDE ELEVATION  
SCALE: NONE

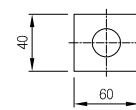


④ 사각와셔  
SCALE: NONE

표준구간(경간당)


품명	규격	단위	수량	비고
① 가드레일	4.0T*350*4,330	매	1	SS275
② 주주	φ 139.8*4.5T*2,200	본	1	SGT275
③ 지주보강판	4.0T*350*700	본	1	SS275
④ 사각와셔	40*60	EA	1	SS275
⑤ 주주캡	φ 139.8용	EA	1	용융도금
⑥ 취부B/N	φ 19*200	EA	1	용융도금
⑦ 연결B/N	φ 16*33	EA	8	용융도금

(4M/1@라)



① 가드레일  
SCALE: NONE

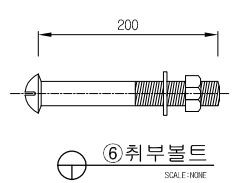


⑥ 취부볼트  
SCALE: NONE

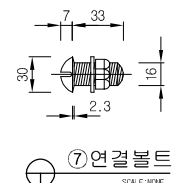

⑦ 연결볼트  
SCALE: NONE

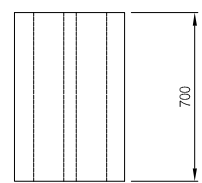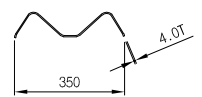

③ 지주보강판  
SCALE: NONE

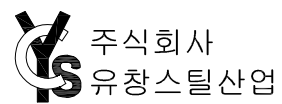도면명 Drawing	2W노측용 방호울타리 (성토부)	설계 Design	날짜	도면번호	
공사명 Project		제도 Drawing	축척 NON	YC-JA-2W-SB2-02	

경남 김해시 한림면 용덕로 302번길 102  
대표전화 055-346-7761~3  
팩스 055-346-7760