

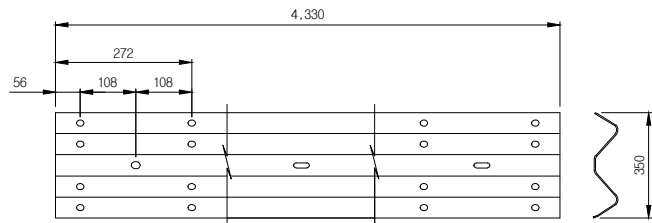



## 2W 경사면용 가드레일 (YC-2W-SB4-2)

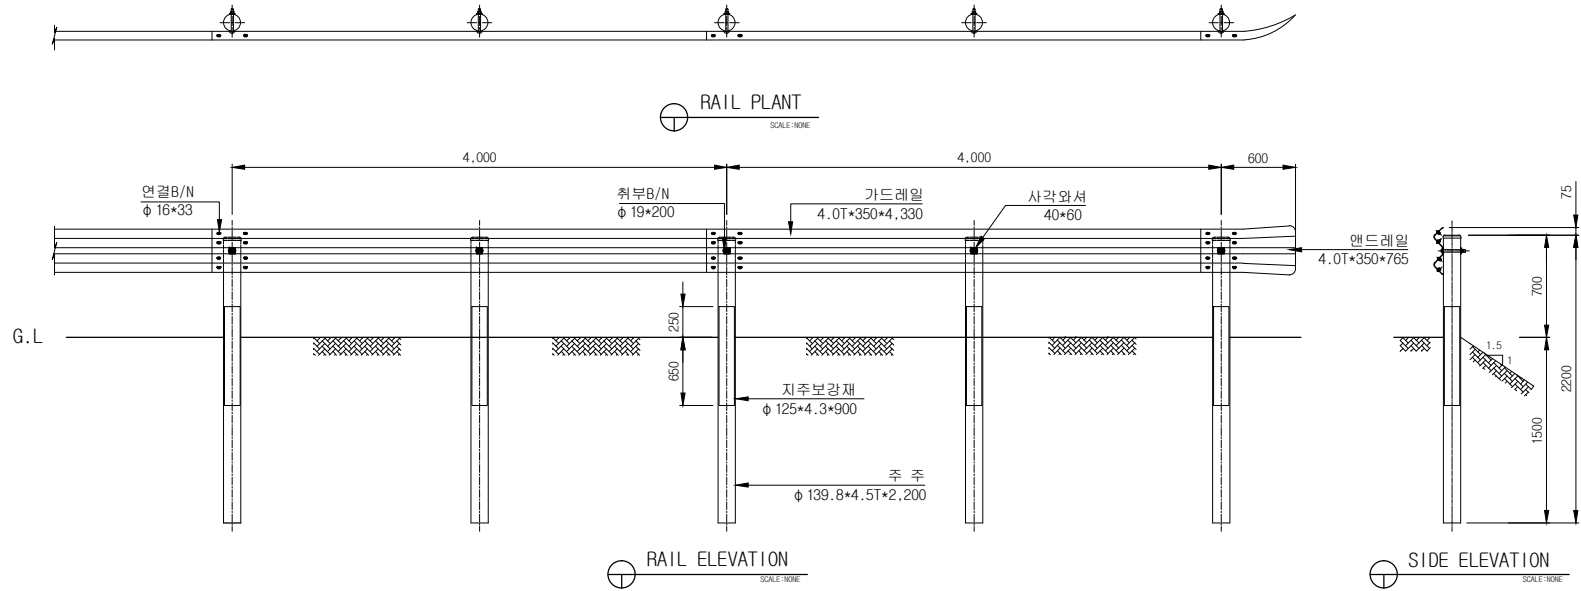


표준레일  
SCALE: NONE

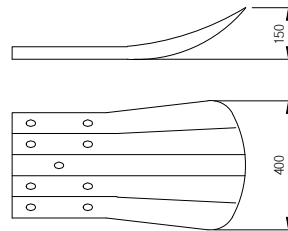


앤드레일  
SCALE: NONE

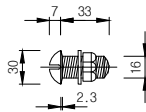

연결볼트  
SCALE: NONE

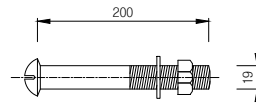

취부볼트  
SCALE: NONE

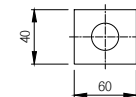


사각와셔  
SCALE: NONE

표준구간(경간당)

품명	규격	단위	수량	비고
가드레일	4.0T*350*4,330	대	1	SS400
주주	φ 139.8*4.5T*2200	본	2	STK400
지주보강채	φ 125*900*4.3t	본	2	STK400
사각와셔	40*60	EA	2	SS400
주주캡	φ 139.8용	EA	2	용융도금
연결B/N	φ 16*33	EA	8	용융도금
취부B/N	φ 19*200	EA	2	용융도금

(4M/1공리)

도면명 Drawing	노측용가드레일	설계 Design	날짜	도면번호
공사명 Project		제도 Drawing	추척 NON	

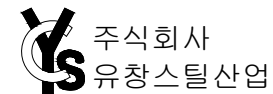

경남 김해시 한림면 용덕로 302번길 102  
대표전화 055-346-7761~3  
팩스 055-346-7760