
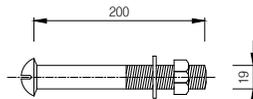
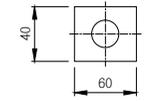
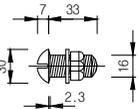
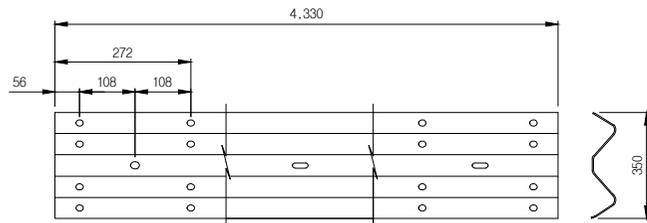


2W 경사면용 가드레일 (YC-2W-SB4-1)

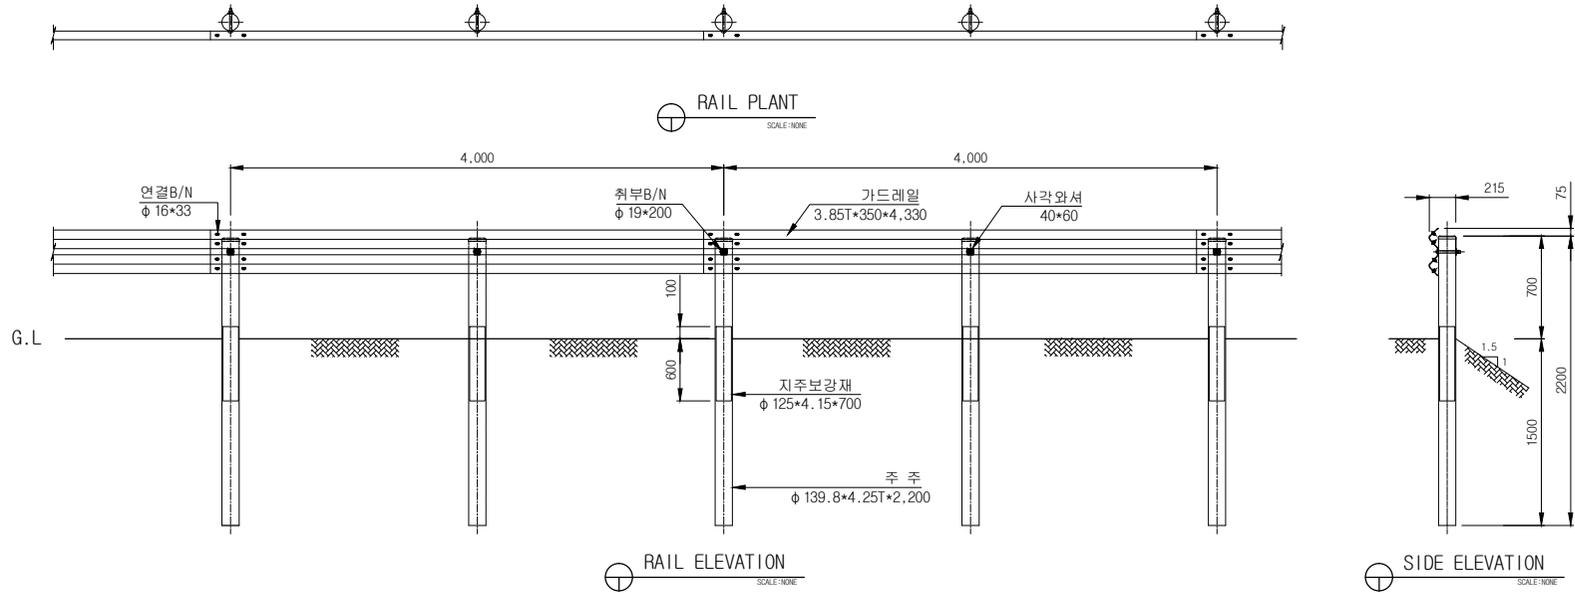

표준레일
SCALE: NONE

연결볼트
SCALE: NONE

사각와셔
SCALE: NONE

취부볼트
SCALE: NONE

표준구간(경간당)

(2M/1공리)

품명	규격	단위	수량	비고
가드레일	3.85T*350*4.330	대	0.5	SS275
주주	φ 139.8*4.25T*2200	본	1	SGT275
지주보강재	φ 125*700*4.15t	본	1	SGT275
사각와셔	40*60	EA	1	SS275
주주캡	φ 139.8용	EA	1	용융도금
연결B/N	φ 16*33	EA	4	용융도금
취부B/N	φ 19*200	EA	1	용융도금

도면명 Drawing	노측용가드레일	설계 Design	날짜	도면번호	주식회사 유창스틸산업	경남 김해시 한림면 용덕로 302번길 102 대표전화 055-346-7761~3 팩스 055-346-7760
공사명 Project		제도 Drawing	추척	NON		