3W 경사면가드레일(YC3W-SB2-01)

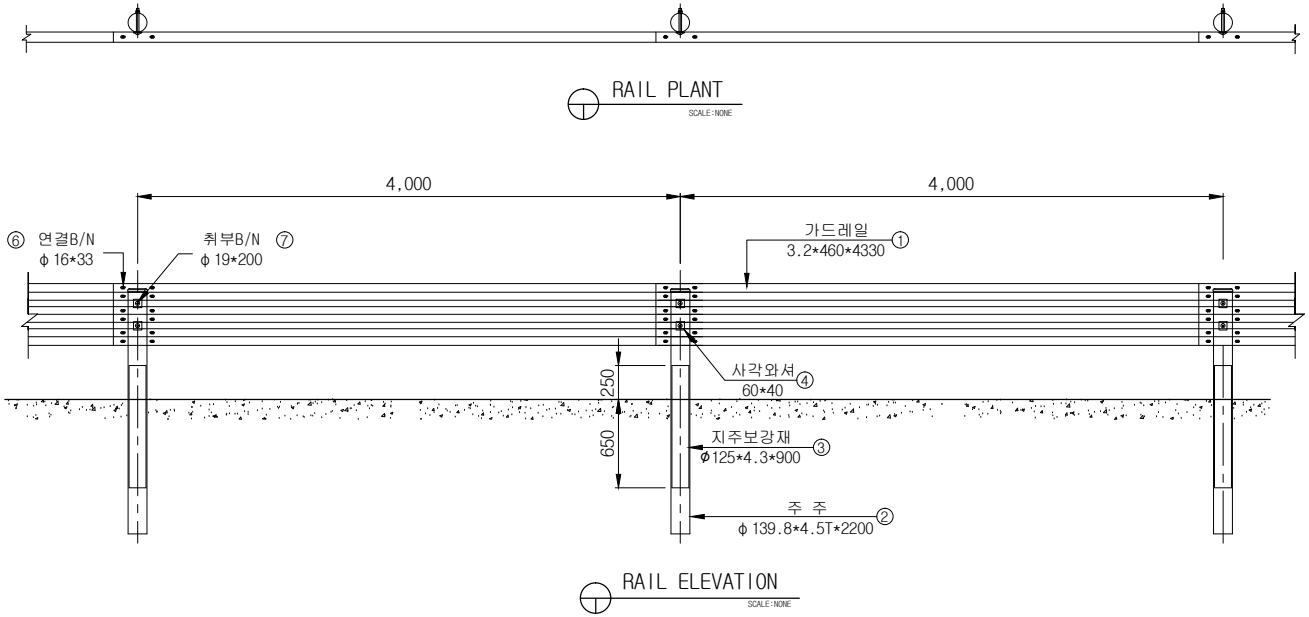

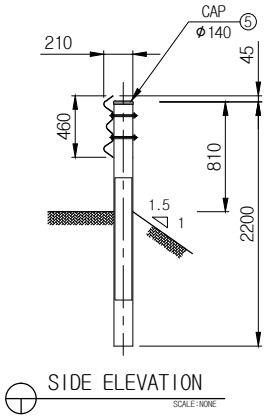

표준구간(경간당)

(4M/1경간)

NO	품 명	규 격	단 위	수 량	재 질
1	가드레일	3.2T*460*4330	매	1	KSD 3503 SS400
2	주 주	φ139.8*4.5T*2200	본	1	KSD 3566 STK400
3	지주보강재	φ125*4.3*900	매	1	KSD 3503 STK400
4	사각와셔	60*40	EA	2	KSD 3503 SS400
5	주주캡	φ139.8용	EA	1	KSD 3503 SS400
6	연결B/N	φ16*33	SET	12	KSB 1002 KSB 1012 용융도금
7	취부B/N	φ19*200	SET	2	KSB 1002 KSB 1012 용융도금

도면명 Drawing	3W 경사면가드레일	설 계 Design		날 짜		도면번호	주식회사 유창스틸산업
공사명 Project		제 도 Drawing		축 척	NON		

경남 김해시 한림면 용덕로 302번길 102
대표전화 055-346-7761~3
팩 스 055-346-7760